




ozn.	místnost	m <sup>2</sup>
201	Pokoj	23,90
202	Koupelna	5,16
203	Pokoj	30,04
204	Koupelna	2,89
205	Rodinný pokoj	25,53
206	Chodba	7,26
207	Šatna	11,36
208	Koupelna	4,72
209	Ložnice	32,00
210	Velká jídelna	36,02
211	Foyer	24,39
212	Kuchyň	19,45
213	Chodba	9,79
214	Salon	35,83
215	Malý sál	22,70
217	Malá jídelna	23,71
220	Hlavní sál	59,11
221	Taneční sál	85,78
222	WC pohotovostní	1,88
223	Výtah osobní	2,70
224	Šatna	11,43
226	Schodiště	23,66
228	Terasa	105,32
229	Spíž	1,89
230	WC muži	1,49
231	WC ženy	2,26

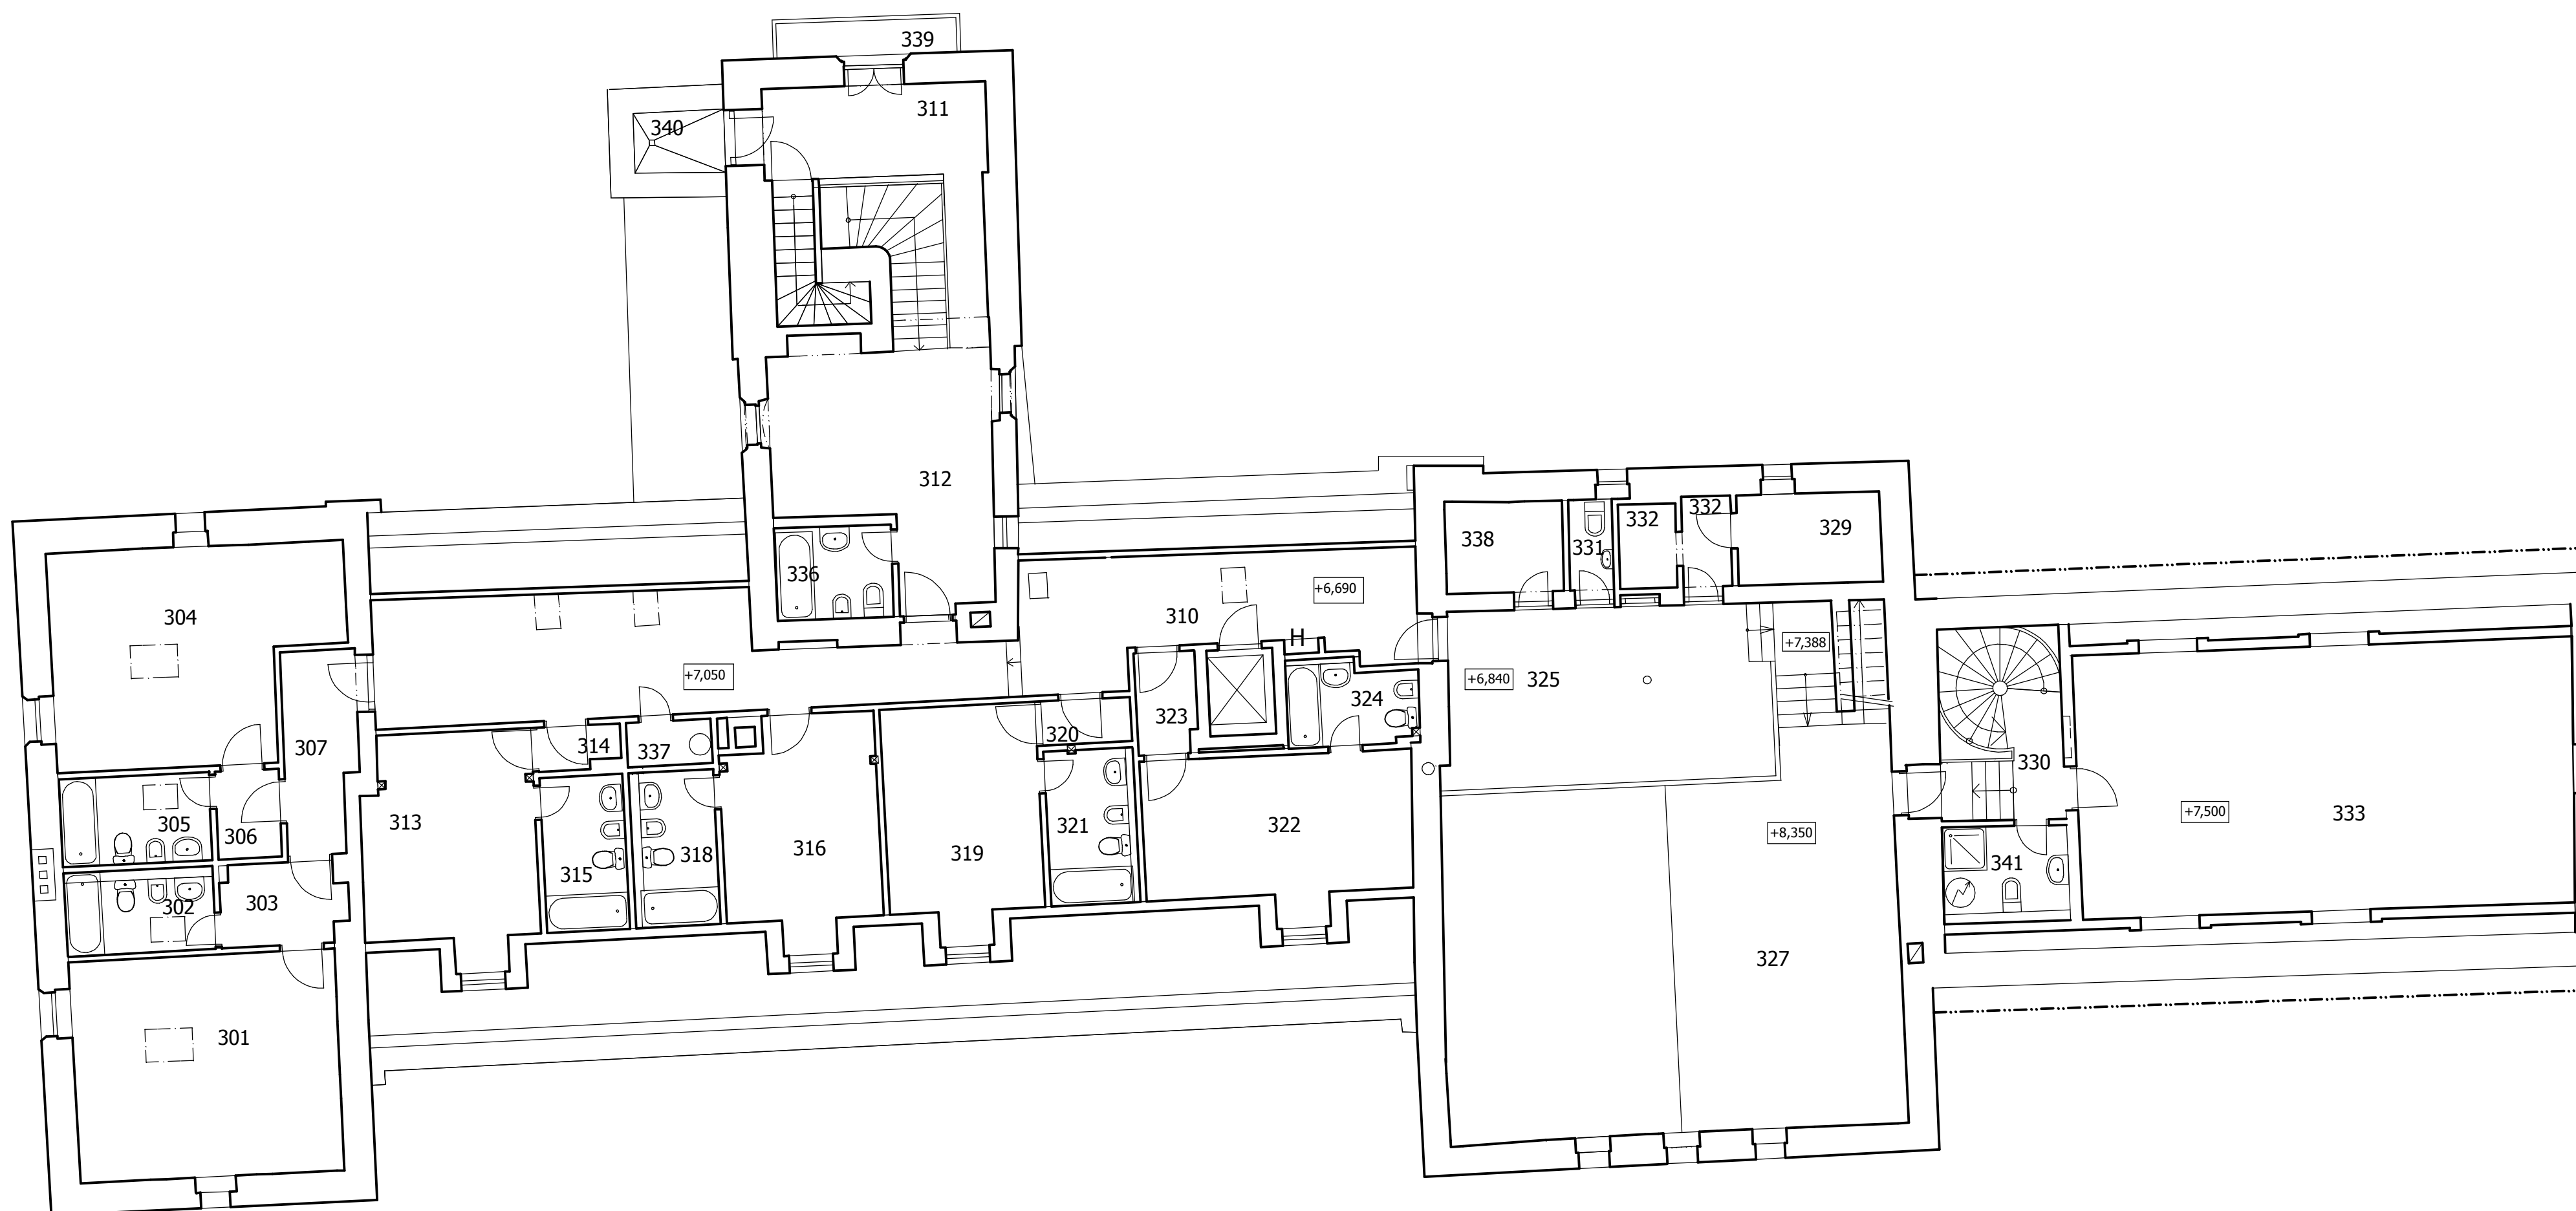

ozn.	místnost	m <sup>2</sup>
301	Pokoj	24,62
302	Koupelna	5,15
303	Předsíň	4,09
304	Pokoj	23,66
305	Koupelna	5,53
306	Předsíň	2,34
307	Chodba	6,13
310	Chodba	42,95
311	Ochoz	12,52
312	Respirium	19,28
313	Pokoj	15,42
314	Předsíň	1,42
315	Koupelna	5,40
316	Pokoj	13,61
318	Koupelna	5,50
319	Pokoj	14,13
320	Předsíň	1,65
321	Koupelna	5,79
322	Pokoj	17,07
323	Předsíň	2,28
324	Koupelna	4,23
325	Střešní ter.-spod.úroveň	20,20
327	Střešní terasa	69,99
329	Sauna	8,12
330	Předsíň	9,98
331	WC	1,80
332	Sprcha	1,80
333	Klubová místnost	34,03
335	Předsíň	2,39
336	Koupelna	2,89
337	Schoz prádla	2,21
338	Sklad sezon.nábytku	4,61
339	Balkon	3,02
340	Balkon	
341	Sociální zařízení	
342	Předsíň	

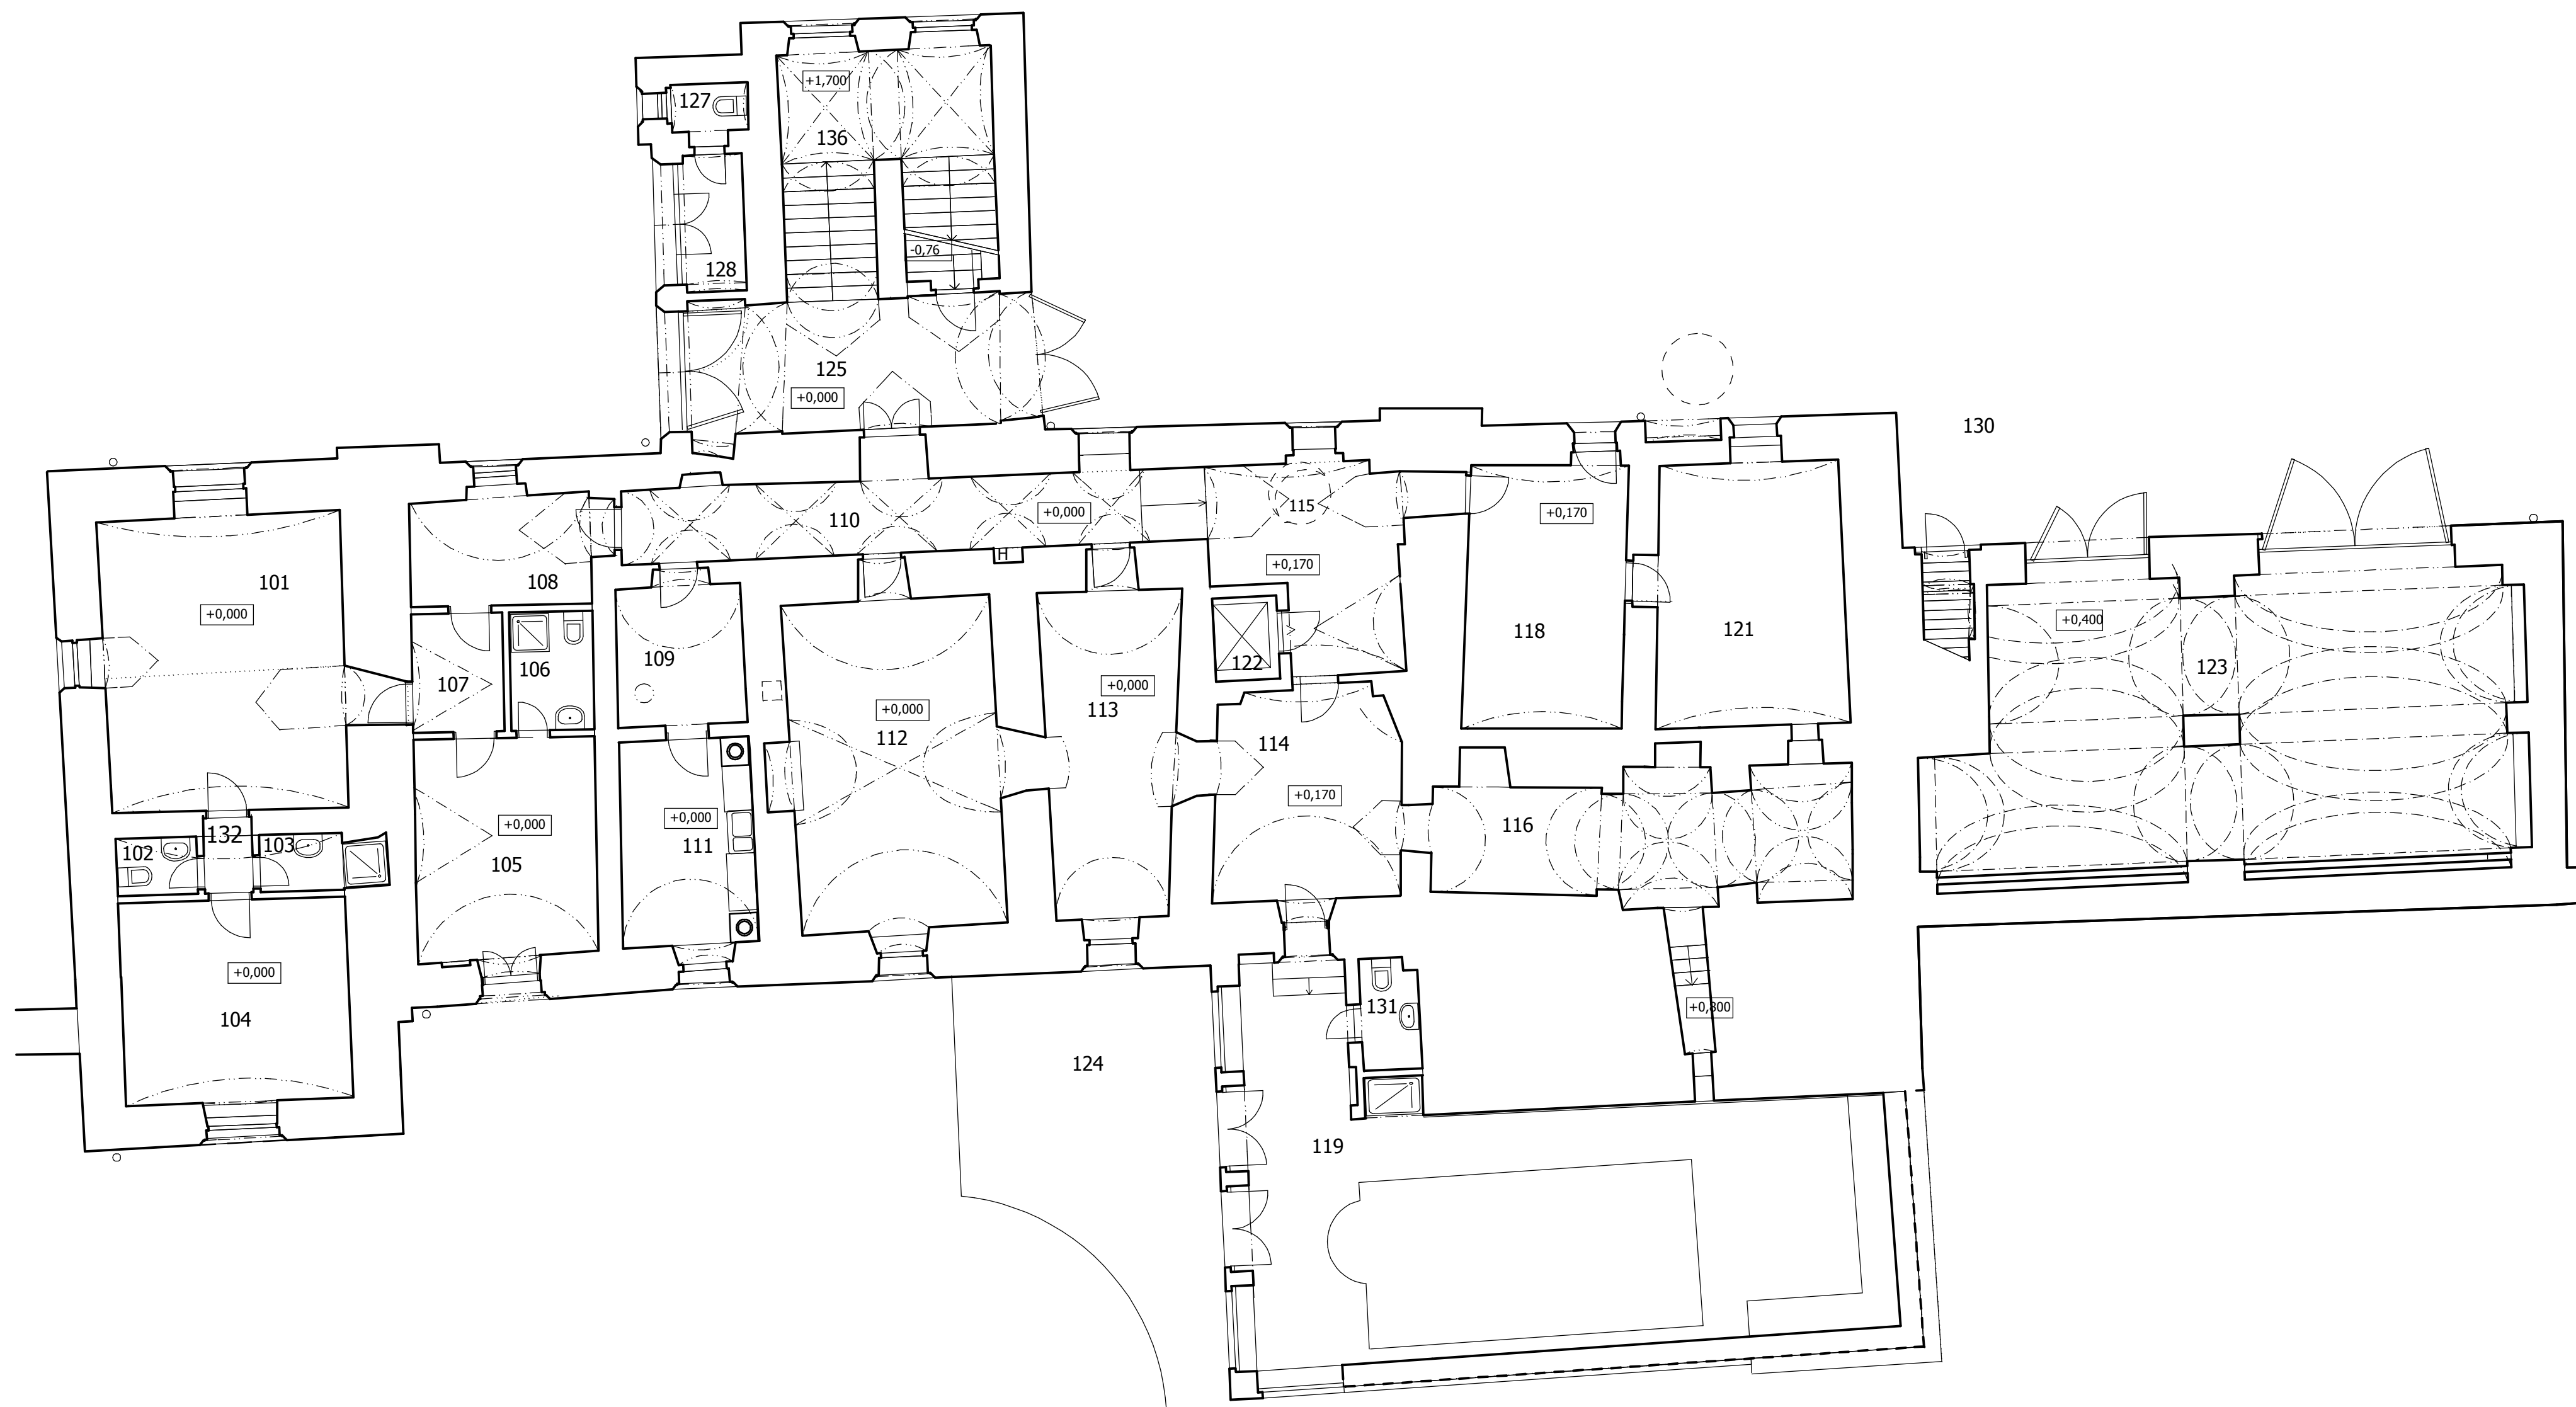

ozn.	místnost	m <sup>2</sup>
101	Obývací pokoj	32,58
102	WC správce	2,04
103	Koupelna	3,05
104	Ložnice	20,24
105	Fitness	18,02
106	Koupelna	2,52
107	Předsíň	6,57
108	Kancelář správce	9,23
109	Technické vybavení	8,36
110	Chodba	35,55
111	Prádelna	12,35
112	Salonek 1	32,49
113	Salonek 2	20,57
114	Předsíň	17,79
115	Vstup do sklepa	1,29
116	Kaple	25,73
118	Přípravna -kuch. kom.	18,21
119	Bazén	76,39
120	Soc.zařízení	3,01
121	Přip. TUV, tep. čerpadlo	21,91
122	Výtah osobní	2,62
124	Terasa	36,83
125	Průjezd, průchod	19,12
126	Vstupy hospodářské	
127	WC pohotovostní	1,82
128	Předsíň	3,84
131	Soc.zařízení	2,14
132	Předsíň	1,61
133	Předsíň	2,09
136	Schodiště	21,64

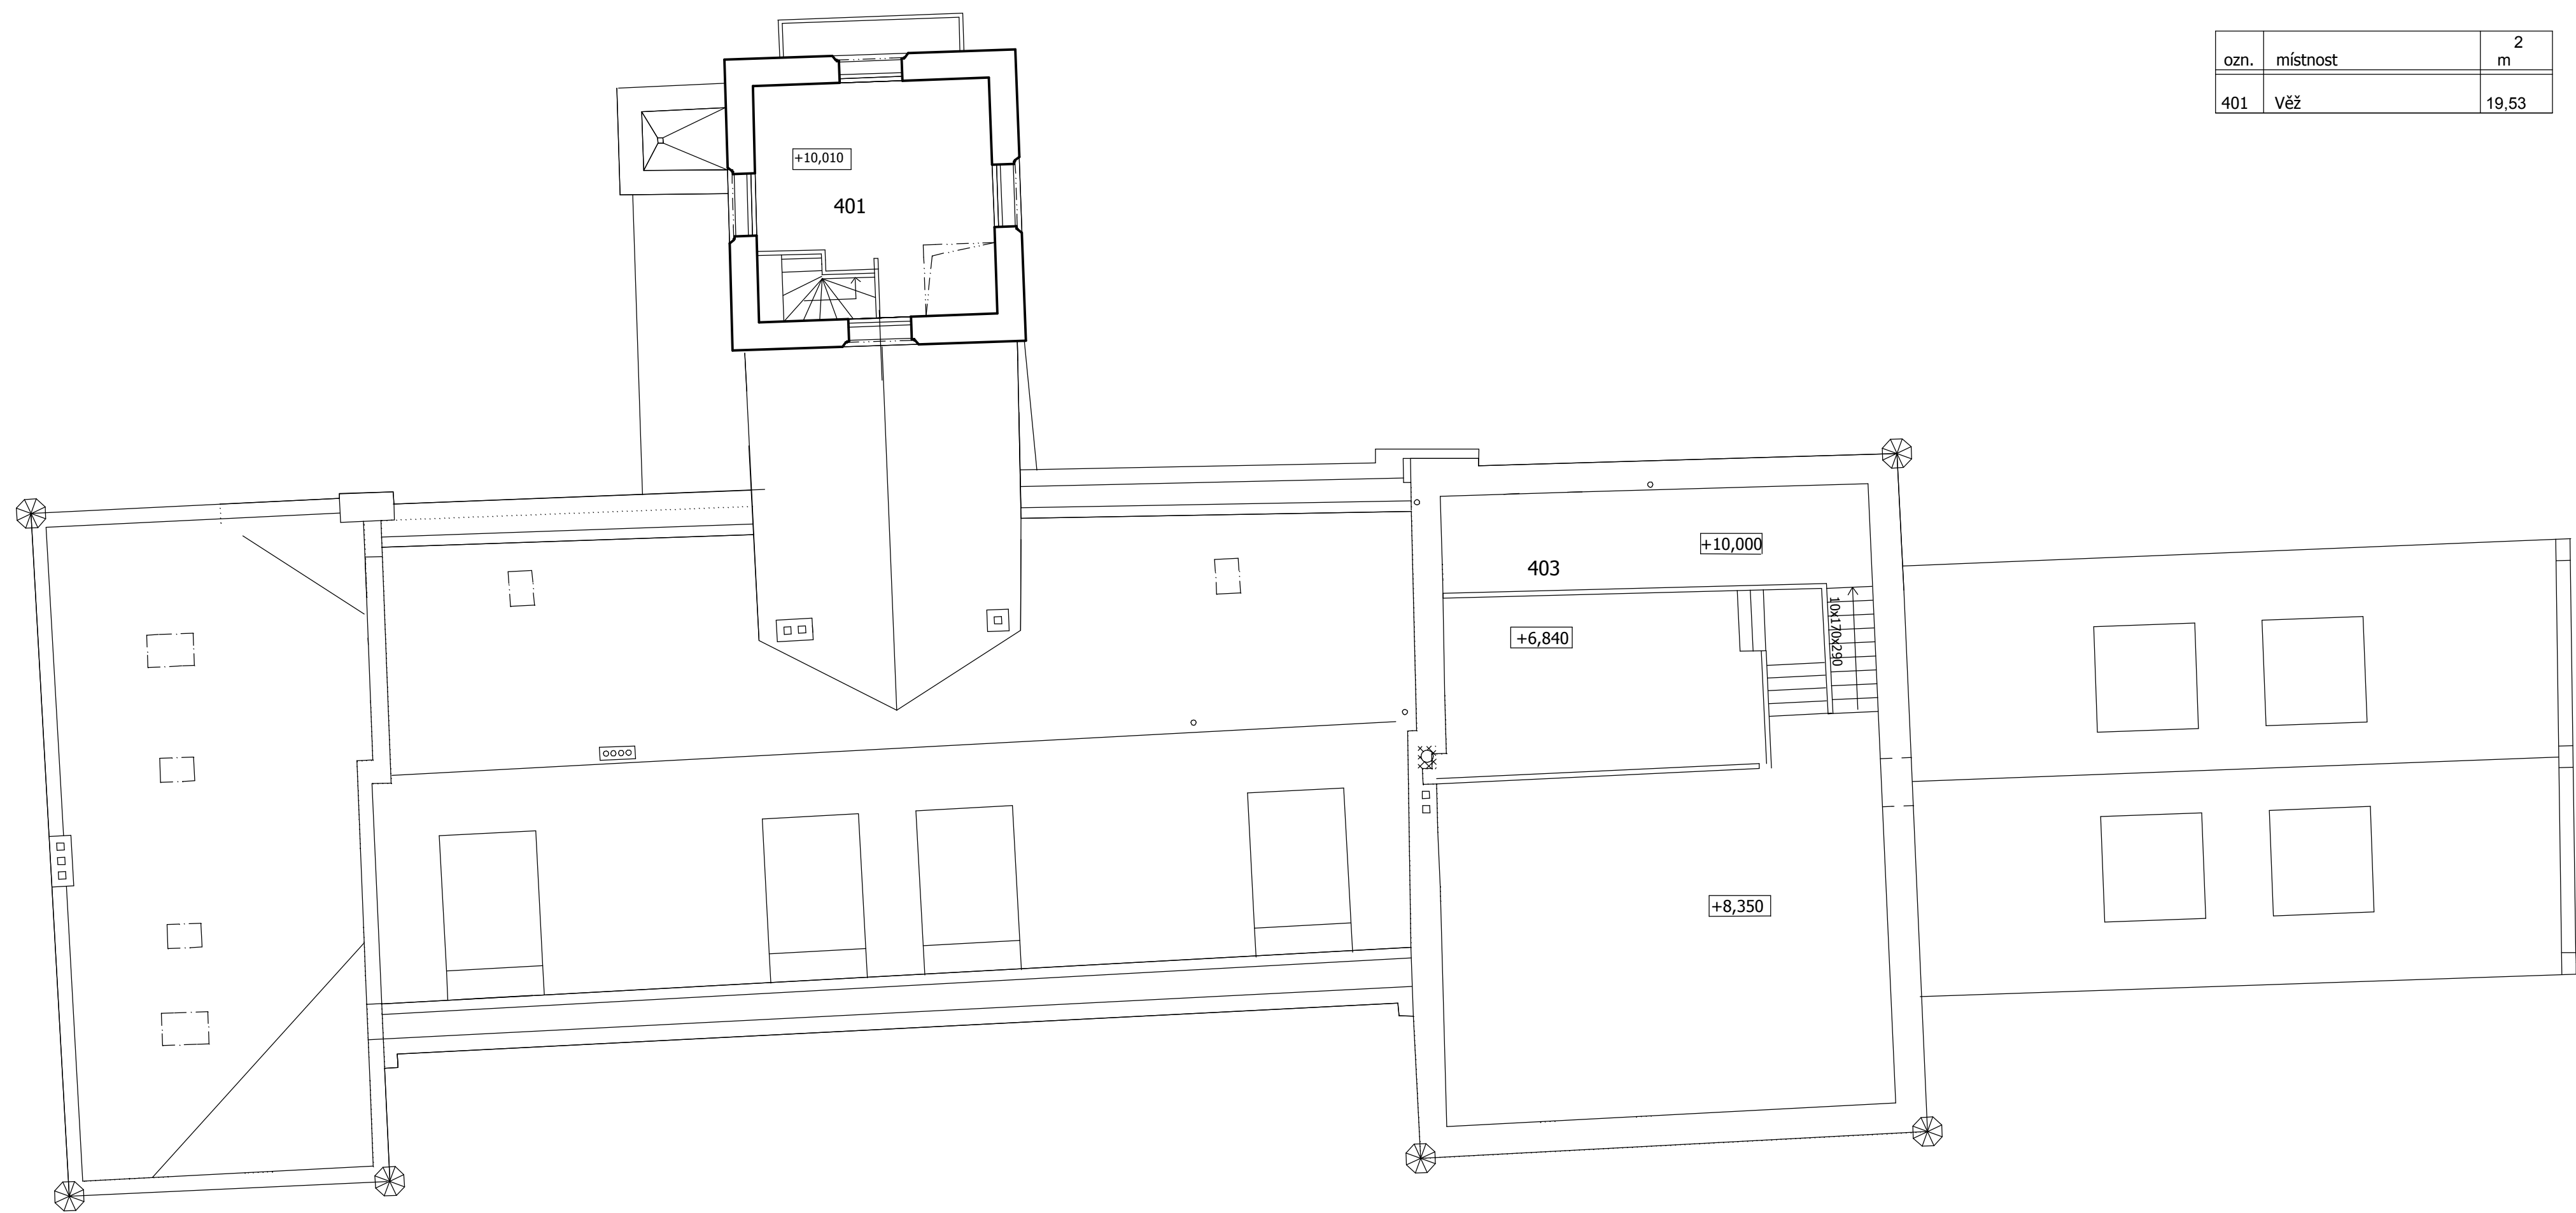

ozn.	místnost	m <sup>2</sup>
401	Věž	19,53